


# ΕΦΗΜΕΡΙΣ ΤΗΣ ΚΥΒΕΡΝΗΣΕΩΣ
## ΤΗΣ ΕΛΛΗΝΙΚΗΣ ΔΗΜΟΚΡΑΤΙΑΣ

ΕΝ ΑΘΗΝΑΙΣ ΤΗ 27 ΦΕΒΡΟΥΑΡΙΟΥ 1980 | ΤΕΥΧΟΣ ΤΕΤΑΡΤΟΝ | ΑΡΙΘΜΟΣ ΦΥΛΛΟΥ 135


## ΠΕΡΙΕΧΟΜΕΝΑ



## ΑΠΑΛΛΟΤΡΙΩΣΕΙΣ

### ΑΠΟΦΑΣΕΙΣ

Ἀριθ. Ζ/209

Περὶ κηρύξεως ὡς ἀναδασωτέας δημόσιας δασικῆς ἔκτασης στὴ θέση Μηλιὰ-Πετράλωνα τῆς Κοινότητος Πλατανιστοῦ τοῦ Ν. Εὐβοίας.

Ο ΝΟΜΑΡΧΗΣ ΕΥΒΟΙΑΣ

Σύμφωνα μὲ:

1. Τὶς διατάξεις: α) τοῦ ἄρθρου 117 παρ. 3 τοῦ Συντάγματος τῆς Ἑλλάδος, β) τῶν ἄρθρων 38 καὶ 41 τοῦ Ν. 998/79 «περὶ προστασίας τῶν δασῶν καὶ τῶν δασικῶν ἐν γένει ἐκτάσεων τῆς Χώρας», γ) τοῦ Ν. 3200/1955 «περὶ διοικητικῆς ἀποκεντρώσεως», σὲ συνδιασμὸ μὲ τὶς διατάξεις τοῦ Ν.Δ. 532/1970 «περὶ συμπληρώσεως τῶν διατάξεων περὶ διοικητικῆς ἀποκεντρώσεως» καὶ τοῦ 709/1970 Β.Δ/τος, ποὺ ἐκδόθηκε σὲ ἐκτέλεση αὐτοῦ.

2. Τὶς ἑξῆς διαταγὲς τοῦ Ὑπουργείου Γεωργίας: α) 5684/499/ἐγκ. 48/11.2.71 «περὶ προϋποθέσεων κηρύξεως ἐκτάσεων ὡς ἀναδασωτέων», β) 88854/7483/ἐγκ. 104/1.10.75 καὶ 114812/2946/ἐγκ. 154/24.12.75 «περὶ ἐφαρμογῆς διατάξεων ποὺ ἐφοροῦν ἀναδασωτέες ἐκτάσεις», γ) 10582/539/13.2.1976 «περὶ διευκρινήσεως τῆς ἀνωτέρω 114812/2946/ἐγκ. 154/24.12.75 διαταγῆς», δ) 217606/1610/13.6.77 «περὶ παροχῆς συμπληρωματικῶν ὁδηγιῶν».

3. Τὴν πρόταση ποὺ ὑποβλήθηκε μὲ τὴν Ζ/6941/10.12.79 ἀναφορὰ τοῦ ἁρμοδίου Δασαρχείου Χαλκίδος σχετικὰ μὲ τὴν κήρυξη ὡς ἀναδασωτέας τῆς κατωτέρω δασικῆς ἐκτάσεως καὶ τὴ σύμφωνη γνώμη τῆς Φιλοδασικῆς Ἐπιτροπῆς Χαλκίδος ὅπως διατυπώθηκε στὸ 3/10.12.79 Πρακτικὸ θέμα 17.

Ἐπειδὴ ἡ ἔκταση χρειάζεται προστασία γιὰ τὴν ἐπαναδημιουργία τῆς δασικῆς βλαστήσεως ποὺ καταστράφηκε ὁλοσχερῶς ἀπὸ πυρκαϊά, ἀποφασίζουμε:

Κηρύσσουμε ὡς ἀναδασωτέα δημόσια δασικὴ ἔκταση 400 στρεμμάτων, μὲ σκοπὸ τὴν προστασία γιὰ τὴν ἐπαναδημιουργία τῆς δασικῆς βλαστήσεως ποὺ καταστράφηκε ἀπὸ πυρκαϊὰ στὶς 18.10.79.

Ἡ ἔκταση αὐτή, ποὺ βρίσκεται στὴ θέση Μηλιὰ-Πετράλωνα τῆς περιφερείας τῆς Κοινότητος Πλατανιστοῦ Ν. Εὐβοίας, καλυπτόταν ἀπὸ ἀείφυλλα πλατύφυλλα καὶ καταστράφηκε ὁλοσχερῶς τὴν 18.10.79 ἀπὸ πυρκαϊά.

Σχετικὸ τὸ σχεδιάγραμμα μὲ κλίμακα 1 : 5000 τὸ ὁποῖο ἀποτελεῖ ἀναπόσπαστο μέρος τῆς ἀποφάσεως αὐτῆς καὶ στὸ ὁποῖο ἡ ἔκταση φαίνεται μὲ τὰ στοιχεῖα ΑΒΓΔΕΖΗΘΙ ΚΛΜΝΞΟΑ καὶ μὲ ὅρια:

Ἀνατολικά, Δυτικά, Βόρεια, Νότια: Δασικὴ ἔκταση.

Ἡ ἀπόφαση αὐτὴ νὰ δημοσιευθεῖ στὴν Ἐφημερίδα τῆς Κυβερνήσεως.

Χαλκίς, 18 Ἰανουαρίου 1980

Ὁ Ἀναπλ. Νομάρχη
Π. ΛΑΜΠΡΟΠΟΥΛΟΣ

1226

600


Κομπτου

700

950

1026

Αγ. Μάμας

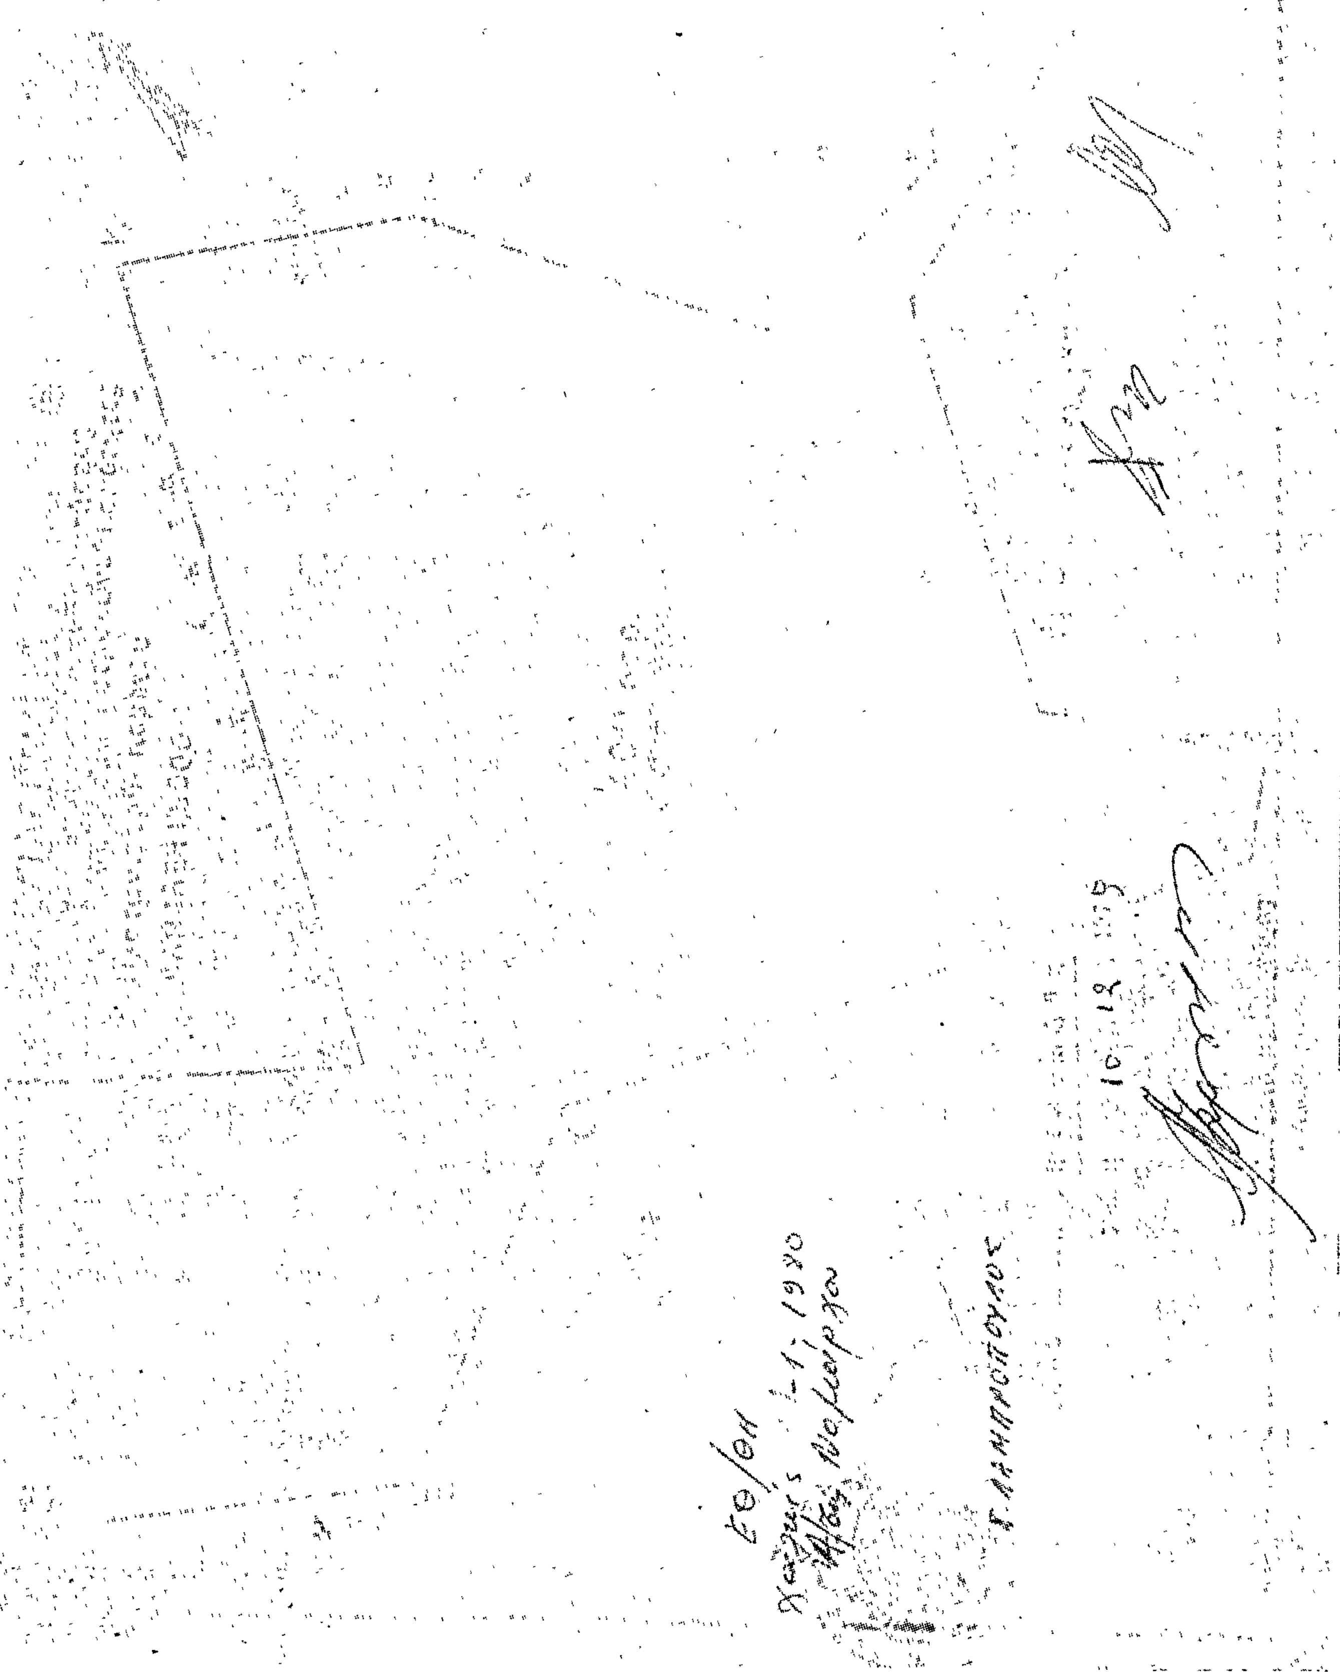

Ἀριθ. 17599/79 (2)

Περὶ ἀναγκαστικῆς ἀπαλλοτριώσεως ἐκτάσεως ὑπὲρ καὶ μὲ δαπάνες τοῦ Δήμου Ἁγίου Νικολάου, στὸ Ν. Λασιθίου.

Ο ΝΟΜΑΡΧΗΣ ΛΑΣΙΘΙΟΥ

Μὲ τὴ 17599/79/16-1-1980 ἀπόφαση τοῦ Νομάρχη Λασιθίου ποὺ ἐκδόθηκε σύμφωνα μὲ τὶς διατάξεις τῶν ἄρθρων 206 καὶ 207 τοῦ Δ.Κ.Κ. καὶ τοῦ Ν.Δ. 797/1971, σὲ συνδυασμὸ μὲ τὶς ὅμοιες τοῦ Ν.Δ. 532/1970 καὶ τῶν Β. Δ/των 703/1970 καὶ 189/1972, ποὺ ἐκδόθηκαν σὲ ἐκτέλεσή του μὲ τὴ σύμφωνη γνωμοδότηση τῆς ἁρμόδιας ἐπιτροπῆς, ἐγκρίθηκε ἡ 215/79 ἀπόφαση τοῦ Δημοτικοῦ Συμβουλίου «περὶ ἀναγκαστικῆς ἀπαλλοτριώσεως ὑπὲρ καὶ μὲ δαπάνες τοῦ Δήμου Ἁγίου Νικολάου, ἐκτάσεως 14859 Μ2, στὴ θέση «ΒΟΥΡΚΙΑ» ἀγοραίας ἀξίας 3.266.690 δραχ. ἰδιοκτησίας ἀγνώστων, Ἀφῶν Τζανόπουλοι, Ἀθ. Μιαούλη, Ἀθ. Μιαούλη, Νίκη Νερατζούλη, Στερ. Τζανάκη, Γ.Ι. Νασσάρου, Νικ. Σφακιανοῦ, Ἐμμ. Ταβλᾶ, Ὄλγας Χατζηδάκη, Μαρίας Παπαδάκη, Μιχ. Χατζηγιάννη, Σοφ. Ε. Μασσάρου, Σοφ. Ζ. Μασσάρου, Ἐμμαν. Ταβλᾶ, Εἰρ. Μασσάρου, Ἐλ. Μασσάρου, Ἰωάνν. Μασσάρου, Δημ. Κοκκίνη, Ζαχ. Μασσάρου καὶ Ἰωάνν. Κραστικοῦ, Ν. Κωνσταντινομανωλάκη, Δ. Ἀλέξη (Κρασᾶς), Δ. Μαυροφόρος, Κρουστ. Μαστορῆ, Γ. Χαρούλη, Ἰωάν. Διαλυνᾶ, Ἐμμαν. Μαράκη, Γ. Μασσάρου, Μιχ. Κοζύρη, Μιγώμη, Ἐλευθ. Μιγώμη καὶ Ἰωαν. Παγκάλου, γιὰ τὴ δημιουργία χώρων ἐγκαταστάσεως λυμμάτων τῆς ἀποχετεύσεως εὐρύτερης περιοχῆς Ἁγίου Νικολάου.

Ἅγιος Νικόλαος, 16 Ἰανουαρίου 1980

Ὁ Νομάρχης κ.ἀ.α.
Ὁ Δ/ντὴς Ἐσωτερικῶν
ΓΡΗΓ. ΛΑΣΚΑΡΗΣ

Ἀριθ. 16064/79 (3)

Περὶ ἀναγκαστικῆς ἀπαλλοτριώσεως ὕδατος ὑπὲρ καὶ μὲ δαπάνες τῆς Κοινότητας Ἀκουμίων στὸ Ν. Ρεθύμνης.

Ο ΝΟΜΑΡΧΗΣ ΡΕΘΥΜΝΗΣ

Μὲ τὴ 16064/79/14-1-1980 ἀπόφαση τοῦ Νομάρχη Ρεθύμνης ποὺ ἐκδόθηκε σύμφωνα μὲ τὶς κείκενες διατάξεις τῶν ἄρθρων 206 καὶ 207 τοῦ Π. Δ/τος 933/75, ἐγκρίθηκε ἡ 70/1979 ἀπόφαση τοῦ Κοινοτικοῦ Συμβουλίου Ἀκουμίων «περὶ ἀναγκαστικῆς ἀπαλλοτριώσεως ὕδατος τῆς πηγῆς «Μπούτσονα», ποὺ βρίσκεται στὴν περιοχὴ τῆς Κοινότητας Ἀκουμίων, γιὰ τὴν ποσότητα τοῦ φερόμενου ὡς νομέα Μεν. Μαρκουλάκη, πρὸς κάλυψη τῶν ἀναγκῶν ὑδρεύσεως τῶν κατοίκων τῆς Κοινότητας Ἀκουμίων.

Ἐπὶ τοῦ ὕδατος τῆς ἀνωτέρω πηγῆς προβάλλει δικαιώματα μόνον ὁ Μενέλαος Μαρκουλάκης, ἐνῶ οἱ λοιποὶ νομεῖς τοῦ ὕδατος παραιτήθηκαν πρὸς ὄφελος τῆς Κοινότητας.

Ρέθυμνο, 14 Ἰανουαρίου 1980

Ὁ Νομαρχῶν Δ/ντὴς
ΓΕΩΡΓΙΟΣ ΜΑΥΡΟΕΙΔΗΣ

Ἀριθ. ΕΣ.529 (4)

Περὶ ἀναγκαστικῆς ἀπαλλοτριώσεως ἰδιωτικοῦ ἀκινήτου ποὺ βρίσκεται στὴν Κοινότητα Κουνουπιδιανῶν στὸ Ν. Χανίων.

Ο ΝΟΜΑΡΧΗΣ ΧΑΝΙΩΝ

Μὲ τὴν 183/10/1/1980 ἀπόφαση τοῦ Νομάρχη Χανίων, ἡ ὁποία ἔχει ληφθεῖ σύμφωνα μὲ τὶς διατάξεις τῶν ἄρθρων 206 καὶ 207 τοῦ Δημοτικοῦ καὶ Κοινοτικοῦ Κώδικα ( Π.Δ. 933/1975) σὲ συνδυασμὸ μὲ αὐτὲς τῶν Ν.Δ. 797/1971, 139/1971, 532/1970 καὶ τῶν Β. Δ/των 703/1970 καὶ 189/1972 ἀπορρίφθηκαν ἀπὸ 5.2.79 καὶ 14.2.79 ἐνστάσεις τῆς Ἀγγελικῆς Ἐμμαν. Μποτωνάκη καὶ ἐγκρίθηκε ἡ 32/1978 ἀπόφαση τοῦ Κοινοτικοῦ Συμβουλίου Κουνουπιδιανῶν ποὺ ἀφορᾶ τὴν ἀναγκαστικὴ ἀπολλοτρίωση τμήματος ἀκινήτου ἰδιοκτησίας α) Ἀγγελικῆς συζ. Ἐμμαν. Μποτωνάκη καὶ β) Κληρονόμων Ἀντωνίου Στουπάκη, ἐκτάσεως 234, 29 τ.μ. καὶ ἀξίας 11.714,5 δραχμῶν, ποὺ βρίσκεται στὴ θέση «Νέο Νεκροταφεῖο Κουνουπιδιανῶν» τὰ ὁποῖα ἀπαλλοτριώνονται γιὰ τὴ διαπλάτυνση Κοινοτικοῦ δρόμου ἐπικοινωνίας μεταξὺ τῶν οἰκισμῶν τῆς Κοινότητας καὶ τοῦ Νέου Νεκροταφείου Κουνουπιδιανῶν, καθόσον συντρέχουν λόγοι δημόσιας ὠφέλειας.

Ἡ ἀποζημίωση βαρύνει τὴν ἀνωτέρω Κοινότητα καὶ θὰ καταβληθεῖ σύμφωνα μὲ τὶς διατάξεις τοῦ Ν.Δ. 797/1971, χωρὶς νὰ ἀποκλείεται ὁ καθορισμὸς αὐτῆς μὲ συμβιβασμό.

Χανιά, 10 Ἰανουαρίου 1980

Μὲ ἐντολὴ Νομάρχη
Ὁ Διευθυντὴς
ΕΥΑΓΓ. ΒΙΣΚΑΔΟΥΡΑΚΗΣ

**ΑΝΑΚΟΙΝΩΣΕΙΣ**

Ἀριθ. 1765/200 (5)

Περὶ ἀνακοινώσεως παρακαταθέσεως ἀποζημιώσεως ἀπὸ ἀναγκαστικὴ ἀπαλλοτρίωση στὴν Περιοχὴ Ἁλμυροῦ Ἡρακλείου.

**Ο ΥΠΟΥΡΓΟΣ ΓΕΩΡΓΙΑΣ**

1. Ἔχοντας ὑπόψη τὰ ἄρθρα 7 καὶ 8 τοῦ Ν.Δ. 797/71 «περὶ ἀναγκαστικῶν ἀπαλλοτριώσεων», γνωστοποιοῦμε στοὺς κατωτέρω ἀναφερομένους :

α) Αὐτοὺς ποὺ ἔχουν ἢ ἀξιώνουν δικαιώματα κυριότητας ἐπὶ τῶν ἀκινήτων ποὺ ἀπαλλοτριώθηκαν ἀναγκαστικὰ γιὰ τὴν κατασκευὴ τοῦ ἔργου «Φράγμα συλλήψεως Πηγῶν Ἁλμυροῦ Ἡρακλείου», δυνάμει τῆς 8618/Φ/728/26.5.75 ἀποφάσεως τοῦ Νομάρχη Ἡρακλείου (ΦΕΚ 26/75 τ. Δ').

β) Στοὺς δανειστὲς ποὺ ἔχουν ἐγγράψει ὑποθήκη ἢ ἔχουν κάνει ἐνέργειες κατασχέσεως ἐπὶ τῶν ἀνωτέρω ἀκινήτων ἢ στοὺς τρίτους ἐν γένει διεκδικητὲς ὅτι ἡ ὁριστικὴ ἀποζημίωση, ποὺ καθορίστηκε μὲ τὴν 120/77 ἀπόφαση τοῦ Ἐφετείου Κρήτης, γιὰ ὅλα τὰ ἀκίνητα μὲ τὰ ἐπικείμενα σ' αὐτά, ὅπως εἰκονίζονται στὸ κτηματολογικὸ διάγραμμα καὶ τὸ σχετικὸ κτηματολογικὸ πίνακα, κατατέθηκε στὸ Ταμεῖο Παρακαταθηκῶν καὶ Δανείων καὶ ἐκδόθηκε γιὰ τὸ σκοπὸ αὐτὸ τὸ 30328/18.12.79 γραμμάτιο συστάσεως Παρακαταθήκης τοῦ γραφείου Παρακαταθηκῶν Α' Ἡρακλείου γιὰ συνολικὸ ποσὸ δραχμῶν ὀγδόντα τεσσάρων χιλιάδων ἐννεακοσίων ὀγδόντα ὀκτὼ (84.988).

2. Ἡ ἀποζημίωση αὐτὴ θὰ ἀποδοθεῖ στοὺς κατὰ νόμο δικαιούχους.

Ἡ ἀνακοίνωση αὐτὴ νὰ δημοσιευθεῖ στὴν Ἐφημερίδα τῆς Κυβερνήσεως.

Ἀθῆναι, 15 Ἰανουαρίου 1980

Μὲ ἐντολὴ Ὑπουργοῦ
Ὁ Διευθυντὴς
Κ. ΠΑΤΡΙΚΟΣ

Ἀριθ. Β2.71/Φ.85 (6)

Περὶ ἀνακοινώσεως παρακαταθέσεως ἀποζημιώσεως γιὰ ἀπαλλοτρίωση ἀκινήτων, γιὰ ἐκτέλεση ἔργου ἐκτροπῆς χειμάρρου Κερκινήτου καὶ τῆς τάφρου ΣΤ2 στὴν περιοχὴ Δυτικοῦ ἀναχώματος Λίμνης Κερκίνης.

**Ο ΥΠΟΥΡΓΟΣ ΔΗΜΟΣΙΩΝ ΕΡΓΩΝ**

Σύμφωνα μὲ τὰ ἄρθρα 7 καὶ 8 τοῦ Ν.Δ. 797/1971 «περὶ ἀναγκαστικῶν ἀπαλλοτριώσεων», γνωστοποιοῦμε :

α) Σὲ ὅσους ἔχουν ἢ διεκδικοῦν δικαιώματα κυριότητας σὲ ἀκίνητα ποὺ ἀπαλλοτριώθηκαν ἀναγκαστικὰ μὲ τὴ Δ. 5706/5978/14-10-77 κοινὴ ἀπόφαση τῶν Ὑπουργῶν Οἰκονομικῶν καὶ Δημοσίων Ἔργων (ΦΕΚ 415/77 τ.Δ΄) γιὰ τὴν ἐκτέλεση ἔργου ἐκτροπῆς χειμάρρου Κερκινήτου καὶ τῆς τάφρου ΣΤ2 στὴν περιοχὴ Δυτικοῦ ἀναχώματος λίμνης Κερκίνης.

β) Τοὺς ἐνυπόθηκους δανειστὲς καὶ τοὺς τρίτους διεκδικητὲς τῶν ἀκινήτων αὐτῶν, ὅτι ἡ ἀποζημίωση τῆς ἐδαφικῆς ἐπιφανείας καὶ τῶν ἐπικειμένων της, ὅπως περιγράφονται στὸ σχετικὸ κτηματολογικὸ πίνακα, ἡ ὁποία καθορίστηκε μὲ τὴ ἀριθ. 246/1979 ἀπόφαση τοῦ Μονομελοῦς Πρωτοδικείου Σερρῶν ἔχει παρακατατεθεῖ στὸ Ταμεῖο Παρακαταθηκῶν καὶ Δανείων Σιδηροκάστρου.

Σχετικὰ ἔχει ἐκδοθεῖ τὸ ἀριθ. 4593/3-1-1980 γραμμάτιο συστάσεως παρακαταθήκης δρχ. δύο χιλιάδων καὶ ἐνενήντα ἕξ (2.096).

Ἡ ἀποζημίωση θὰ ἀποδοθεῖ στὰ πρόσωπα ποὺ θὰ ἀναγνωρισθοῦν δικαιοῦχοι κατὰ τὴ νόμιμη διαδικασία.

Ἡ ἀνακαίνωση αὐτὴ νὰ μημοσιευθεῖ στὴν Ἐφημερίδα τῆς Κυβερνήσεως.

Ἀθῆναι, 14 Ἰανουαρίου 1980

Μὲ ἐντολὴ Ὑπουργοῦ
Ὁ Διευθυντὴς
Ν. ΚΑΤΣΙΦΗΣ

Ἀριθ. 12664/1.9.1 (7)

Περὶ ἀνακοινώσεως παρακαταθέσεως ἀποζημιώσεως ἀπὸ ἀναγκαστικὴ ἀπαλλοτρίωση γιὰ τὴ διαπλάτυνση τῆς ἐθνικῆς ὁδοῦ Λεβαδείας-Δελφῶν, στὴ θέση Βέρρα πρὸς δημιουργία ἐκχιονιστικοῦ σταθμοῦ συντηρήσεως τῆς ἐθνικῆς ὁδοῦ Λεβαδείας-Δελφῶν.

Ο ΝΟΜΑΡΧΗΣ ΒΟΙΩΤΙΑΣ

1. Σύμφωνα μὲ τὶς διατάξεις τῶν ἄρθρων 7 καὶ 8 τοῦ Ν.Δ. 797/1971 «περὶ ἀναγκαστικῶν ἀπαλλοτριώσεων», πληροφοροῦμε ὅλους ὅσους :

α) Ἔχουν δικαιώματα κυριότητας ἢ ἄλλα ἐμπράγματα δικαιώματα στὰ ἀκίνητα ποὺ ἀπαλλοτριώθηκαν μὲ τὴν 11465/4-1-79 ἀπόφασή μας (ΦΕΚ 107/20-2-79 τ. Δ΄) γιὰ τὴ διαπλάτυνση τῆς ἐθνικῆς ὁδοῦ Λεβαδείας-Δελφῶν, στὴ θέση Βέρρα πρὸς δημιουργία ἐκχιονιστικοῦ σταθμοῦ συντηρήσεως τῆς ἐθνικῆς ὁδοῦ Λεβαδείας-Δελφῶν.

β) Ἔχουν ἐγγράψει ὑποθήκη ἢ ἔχουν ἐπιβάλει κατάσχεση ἢ μὲ ὁποιοδήποτε τρόπο διεκδικοῦν τὰ ἀπαλλοτριωθέντα ἀκίνητα ὅτι ἡ ἀποζημίωση, ποὺ καθόρισε τὸ μονομελὲς Πρωτοδικεῖο Λεβαδείας μὲ τὴν ἀπόφασή του 107/79, γιὰ ὅλα τὰ ἀκίνητα καὶ τὰ ὑπερκείμενα αὐτῶν, ποὺ ἐμφαίνονται στό σχετικὸ κτηματολογικὸ διάγραμμα καὶ στὸ σχετικὸ κτηματολογικὸ πίνακα ποὺ συντάχθηκαν καὶ θεωρήθηκαν ἁρμόδια ἔχει κατατεθεῖ στὸ Ταμεῖο Παρακαταθηκῶν καὶ Δανείων καὶ ἔχει ἐκδοθεῖ τὸ 14599/23-11-79 γραμμάτιο συστάσεως παρακαταθήκης, γιὰ τριακόσιες εἴκοσι ὀκτὼ χιλιάδες ἐννεακόσιες δραχμὲς (328.900).

2. Ἡ ἀποζημίωση αὐτὴ εἶναι ἀποδοτέα στοὺς δικαιούχους ποὺ θὰ ἀναγνωρισθοῦν σύμφωνα μὲ τὸ νόμο.

Ἡ ἀνακοίνωση αὐτὴ νὰ δημοσιευθεῖ στὴν Ἐφημερίδα τῆς Κυβερνήσεως.

Λεβάδεια, 21 Δεκεμβρίου 1979

Ὁ Νομάρχης
ΑΛΕΞΑΝΔΡΟΣ ΚΑΖΟΓΛΗΣ

## ΠΟΛΕΟΔΟΜΙΑ

### ΑΠΟΦΑΣΕΙΣ

Ἀριθ. ΤΥ οἰκ. 606 (8)

Περὶ ἐγκρίσεως διορθώσεως ἀσυμφωνίας οἰκοδομικῆς γραμμῆς στὸ Ο.Τ. 163 τοῦ ρυμοτομικοῦ σχεδίου πόλεως Βεροίας.

Ο ΝΟΜΑΡΧΗΣ ΗΜΑΘΙΑΣ

Ἔχοντας ὑπόψη :

1. Τὶς διατάξεις : α) τοῦ Ν. 3200/1955 «περὶ διοικητικῆς ἀποκεντρώσεως» ὅπως ἔχει συμπληρωθεῖ καὶ τροποποιηθεῖ μεταγενέστερα μὲ τὸ Ν. Δ/γμα 532/1970, β) τοῦ ἀπὸ 17.7.1923 Ν.Δ/τος «περὶ σχεδίων πόλεων, κωμῶν καὶ συνοικισμῶν τοῦ Κράτους καὶ οἰκοδομῆς αὐτῶν», γ) τοῦ Α.Ν. 314/1968 «περὶ παροχῆς εἰς τὸν Ὑπουργὸν Βορείου Ἑλλάδος καὶ τοὺς Νομάρχας ἁρμοδιότητος ἐπὶ θεμάτων ἐγκρίσεως, ἐπεκτάσεως ἢ τροποποιήσεως σχεδίων πόλεων κτλ» ὅπως ἔχει τροποποιηθεῖ μὲ τὸ Ν.Δ/γμα 1018/71, δ) τοῦ ἀπὸ 18.10.1925 Ν.Δ/τος «περὶ τρόπου διορθώσεως ἀσυμφωνιῶν ὑφισταμένων μεταξὺ ἐγκεκριμένου σχεδίου καὶ τοῦ ἐπὶ τοῦ ἐδάφους ἐφαρμοσθέντος τοιούτου» ὅπως τροποποιήθηκε μὲ τὸ ἀπὸ 10.5.1958 Δ/γμα, ε) τοῦ Β.Δ/τος 712/70 ὅπως τροποποιήθηκε μὲ τὰ 677/71 καὶ 198/72 Β. Δ/γματα.

2. Τὴν ἀπὸ 30 Μαρτίου 1979 αἴτηση τοῦ Μιχαὴλ Χονδροματίδη, κατοίκου Βεροίας, μὲ τὴν ὁποία ζητοῦσε τὴν διόρθωση ἀσυμφωνίας τοῦ σχεδίου πόλεως Βεροίας στὸ Ο.Τ. 163.

3. Τὴν ἀπόφαση 274/79 τοῦ Διοικητικοῦ Συμβουλίου Βεροίας μὲ τὴν ὁποία ἐνέκρινε τὴ διόρθωση τῆς ἀσυμφωνίας ποὺ ὑπάρχει μεταξὺ τοῦ ἐγκεκριμένου σχεδίου καὶ τῆς καταστάσεως ποὺ δημιούργησε ἡ ἐφαρμογὴ του ἐπὶ τόπου στὸ Ο.Τ. 163 ποὺ συνίσταται στὴν ὑλοποίηση τῆς οἰκοδομικῆς γραμμῆς τῆς ὁδοῦ Κόδρου στὸ ἐν λόγω Ο.Τ. μὲ τὴν ἀνέγερση δύο διορόφων οἰκοδομῶν, βάσει τῶν ἀριθ. 60/65 καὶ 449/65 νομίμων οἰκοδομικῶν ἀδειῶν, στὶς ἰδιοκτησίες (2) καὶ (3) ὅπως φαίνεται στὸ οἰκεῖο τοπογραφικὸ διάγραμμα.


4. Τὴ σύμφωνη γνωμοδότηση τοῦ Νομαρχιακοῦ Συμβουλίου Δημ. Ἔργων Ν. Ἠμαθίας ὅπως διατυπώνεται στὸ ὑπ' ἀριθ. 1-1/14.1.1980 πρακτικὸ του μὲ τὴν ὁποία ὁμόφωνα ἀποδέχεται τὴν προταθεῖσα διόρθωση ἀσυμφωνίας τοῦ σχεδίου πόλεως στὸ Ο.Τ. 163, ἀποφασίζουμε :


Ἐγκρίνουμε τὴ διόρθωση ἀσυμφωνίας τοῦ ἐγκεκριμένου σχεδίου πόλεως Βεροίας πρὸς ἐκεῖνο ποὺ ἐφαρμόσθηκε στὸ ἔδαφος στὸ Ο.Τ. 163 καὶ ἡ ὁποία συνίσταται σὲ προσαρμογὴ τῆς οἰκοδομικῆς γραμμῆς στὸ ἐν λόγῳ οἰκοδομικὸ τετράγωνο καὶ ἐπὶ τῆς ὁδοῦ Κόδρου πρὸς τὴν ὑφισταμένη κατάσταση ὅπως εἰδικώτερα φαίνεται στὸ τοπογραφικὸ διάγραμμα ποὺ συνοδεύει τὴν ἀπόφαση αὐτή.

Ἡ ἀπόφαση αὐτὴ νὰ δημοσιευθεῖ στὴν Ἐφημερίδα τῆς Κυβερνήσεως.

Βέροια, 22 Ἰανουαρίου 1980

Ὁ Νομάρχης
ΓΕΩΡΓΙΟΣ ΓΙΑΝΝΟΠΟΥΛΟΣ

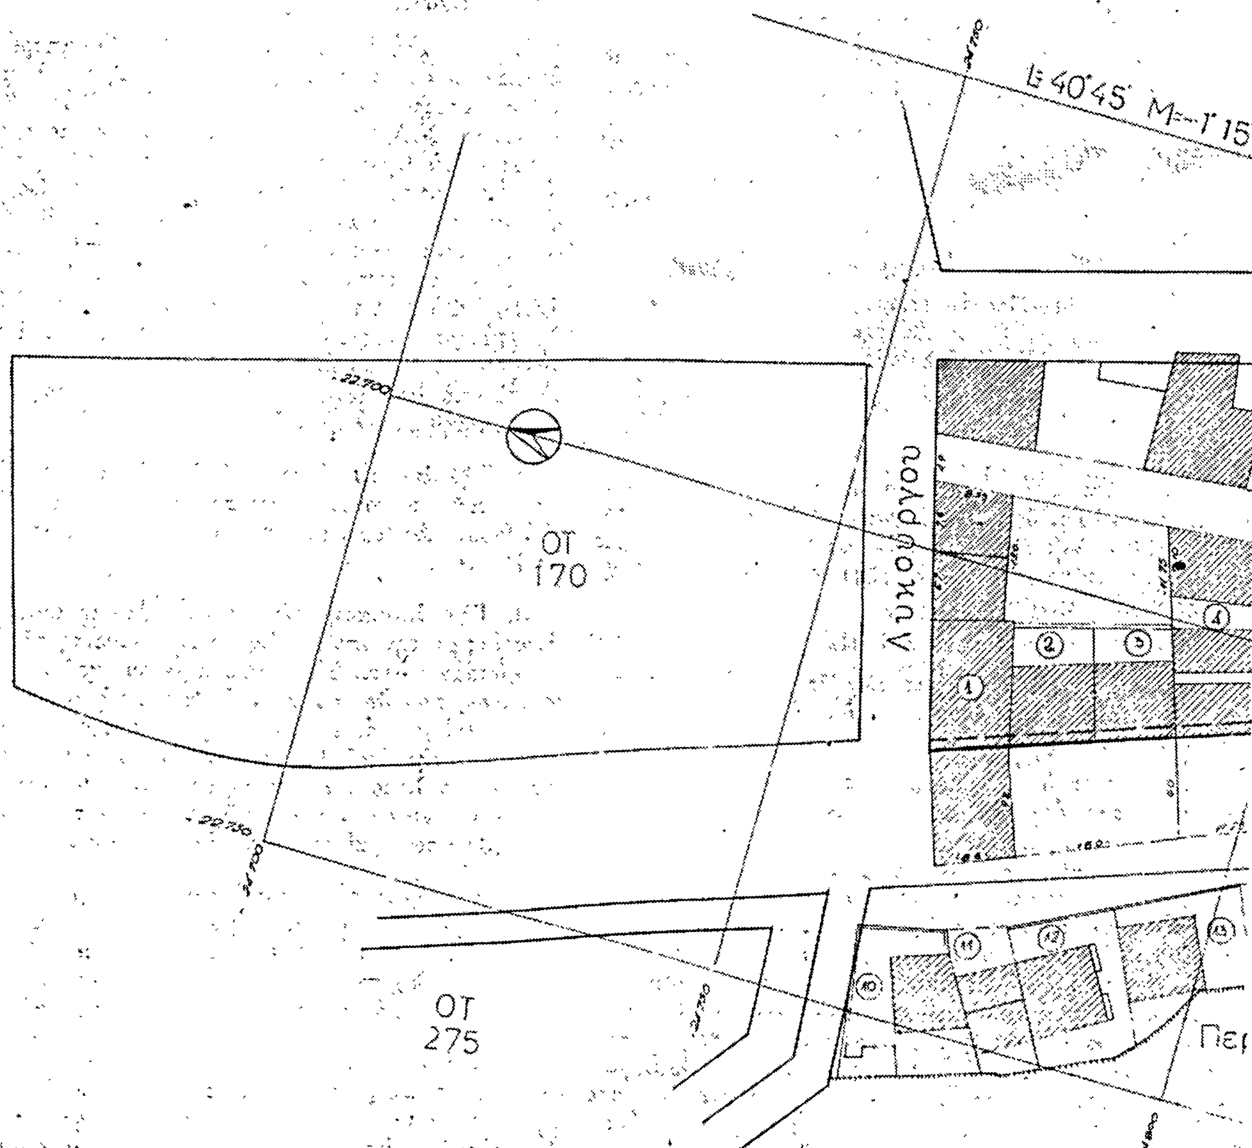
Διορθωσις ασυμφωνιας εγκεκριμμενου
ρυμοτομικου σχεδιου πολεως Βεροιας
στο οτ 163
κλ 1500
Ε 40°45' Μ--1°15'
ΟΤ
170
Λυκουργου
ΟΤ
275
Περ

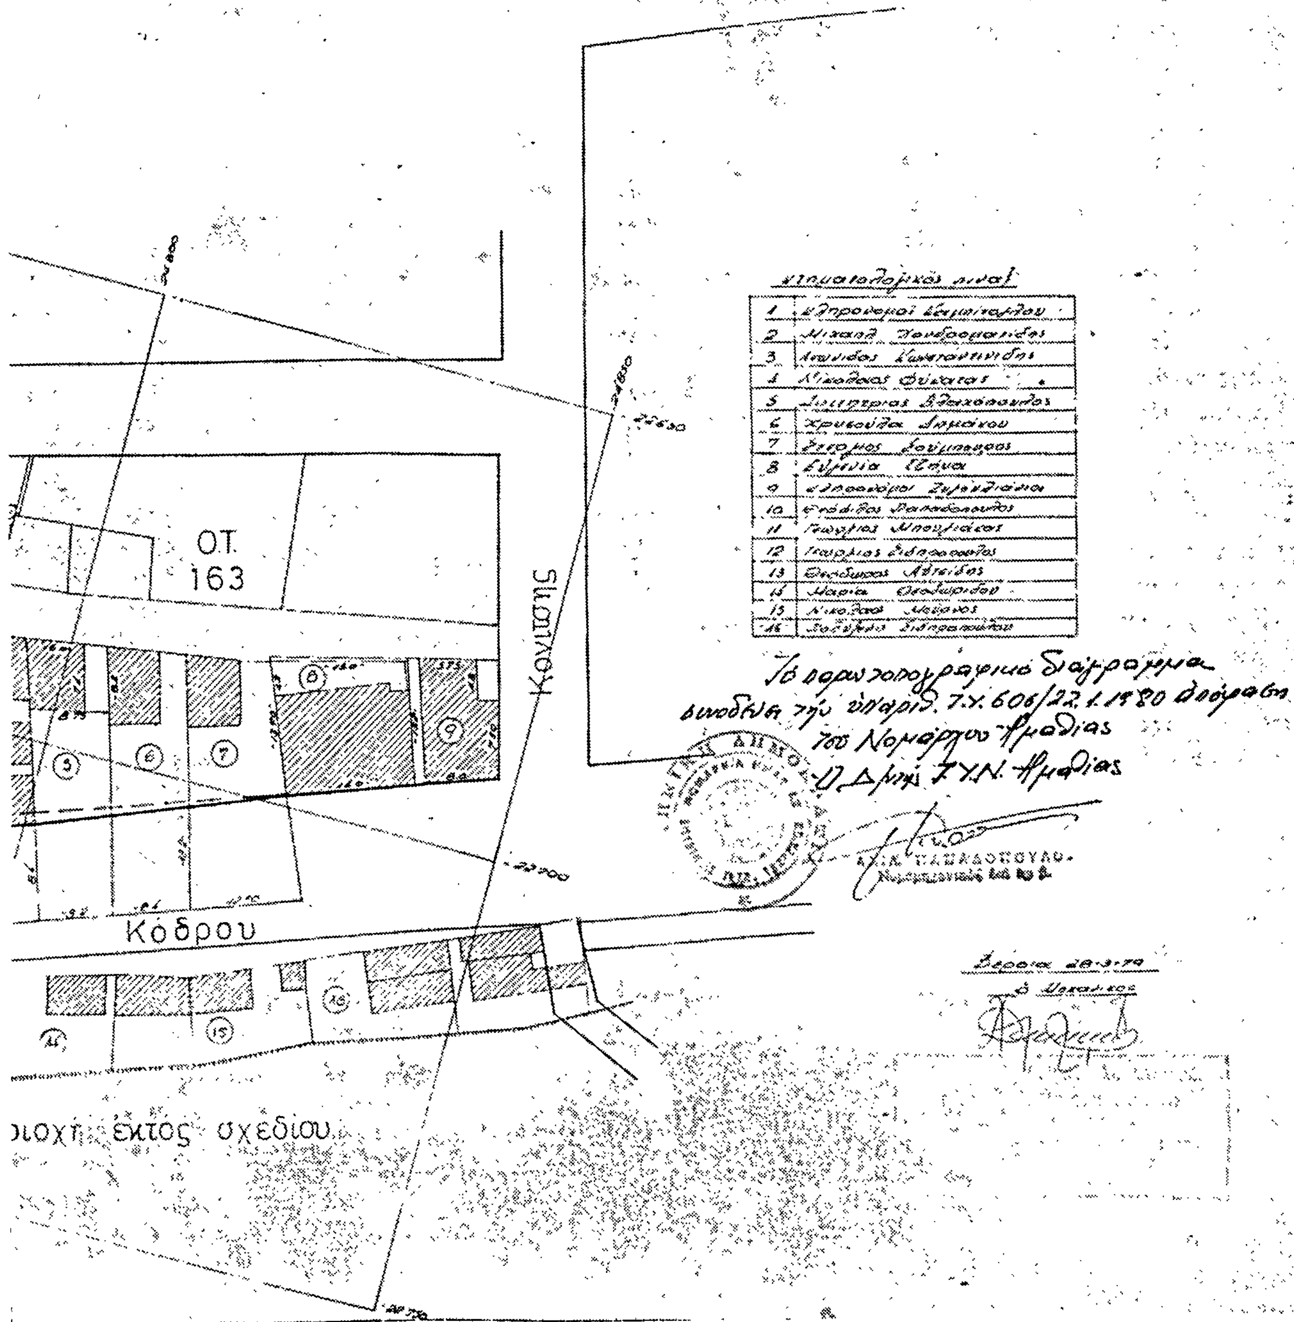

Ο.Τ.
163
Κονιτσης
Κόδρου
ιοχή εκτός σχεδίου
Το παρόν τοπογραφικό διάγραμμα
συνοδεύει την υπ' αριθ. Τ.Υ. 606/22.1.1980 απόφαση
του Νομάρχου Ημαθίας
Ο Δ/ντής Τ.Υ.Ν. Ημαθίας

**ΑΝΑΚΟΙΝΩΣΕΙΣ**

(9)

Περὶ εἰδοποιήσεως τῆς γενομένης παρακαταθέσεως ἀποζημιώσεως λόγῳ προσκυρώσεως τμήματος τῆς καταργηθείσης δημοτικῆς ὁδοῦ Τζαβέλα εἰς παρακείμενον οἰκόπεδον.

Ὁ Γεώργιος Δημητρίου Νακόπουλος, κάτοικος Θεσσαλονίκης εἰδοποιεῖ ὅτι κατέθεσε εἰς τὸν Συμβολαιογράφον Θεσσαλονίκης Ἠλία Ματθαῖον διὰ τῆς ὑπ' ἀριθ. 11057/13.2.1980 πράξεως καταθέσεως γραμματίου συστάσεως παρακαταθήκης τὸ ὑπ' ἀριθ. 267309/12.2.1980 τοιοῦτον τοῦ ἐν Θεσσαλονίκῃ Ὑποκαταστήματος τοῦ Ταμείου Παρακαταθηκῶν καὶ Δανείων δραχμῶν 343.740, δι' ἀποζημίωσιν δραχμῶν 522.240 καθορισθεῖσαν δυνάμει τῆς ὑπ' ἀριθ. 2367/1979 ἀποφάσεως τοῦ Μονομελοῦς Πρωτοδικείου Θεσσαλονίκης διὰ τὴν κατόπιν τῆς ὑπ' ἀριθ. 112/79 πράξεως τακτοποιήσεως τοῦ Πολεοδ. Γραφείου Θεσσαλονίκης κυρωθείσης διὰ τῆς ὑπ' ἀριθ. 14131/2.3.1979 ἀποφάσεως τοῦ Ὑπουργείου Συγκοινωνιῶν προσκύρωσιν εἰς οἰκόπεδον τοῦ καταθέτου τμήματος τῆς καταργηθείσης παλαιᾶς ὁδοῦ Τζαβέλα ὑπὸ στοιχεῖα 1 — 2 — 3 — 1 ἐκτάσεως μέτρων τετραγωνικῶν 102,40 φερομένου ἐν τῇ ἀνωτέρω πράξει ἐπ' ὀνόματι τοῦ Δήμου Θεσσαλονίκης μεῖον ἀποζημίωσις δρχ. 178.500 καθορισθεῖσα διὰ τῆς αὐτῆς ὡς ἄνω ἀποφάσεως διὰ τὴν κατόπιν τῆς ὑπ' ἀριθ. 2131/1965 πράξεως τακτοποιήσεως τοῦ Πολεοδ. Γραφείου Θεσσαλονίκης κυρωθείσης διὰ τῆς ὑπ' ἀριθ. 68999/66 ἀποφάσεως τοῦ Νομάρχου Θεσσαλονίκης ρυμοτομίαν ἰδιοκτησίας τοῦ καταθέτου καὶ ὑποχρεώσεως τοῦ Δήμου Θεσσαλονίκης καὶ εἰδικώτερον διὰ τὸ πίπτον πέραν τῆς 10μέτρου λωρίδος τμῆμα ὑπὸ στοιχεῖα τῆς ἀνωτέρω πράξεως τακτοποιήσεως 4α — 5α — 6α — 4α ἐκτάσεως μέτρων τετραγωνικῶν 35,000 ἀποδοτέαν εἰς τοὺς κατὰ νόμον ἀναγνωρισθησομένους δικαιούχους.

Ἐν Θεσσαλονίκῃ τῇ 15 Φεβρουαρίου 1980

Ἡ Πληρεξουσία Δικηγόρος
ΔΕΣΠΟΙΝΑ ΔΟΣΟΠΟΥΛΟΥ

(Ἀριθ. τριπλ. ΙΖ' Δημ. Ταμ. Ἀθηνῶν 7952/23.2.1980)

---

(10)

Περὶ εἰδοποιήσεως τῆς γενομένης παρακαταθέσεως ἀποζημιώσεως λόγῳ προσκυρώσεως ἀκινήτου ἐν Θεσσαλονίκῃ ἐπὶ τῆς παραλιακῆς λεωφόρου Μεγ. Ἀλεξάνδρου.

Ὁ Ἀλέξανδρος Ἀγγέλου Χατζηαγγέλου παρακατέθηκεν εἰς τὸ ἐν Θεσσαλονίκῃ ὑποκατάστημα τοῦ Ταμείου Παρακαταθηκῶν καὶ Δανείων, ἐκδοθέντος τοῦ ὑπ' ἀριθ. 259657/1979 γραμματίου, ὅπερ κατέθηκεν εἰς τὸν συμβολαιογράφον Θεσσαλονίκης Δημ. Καμπίτογλου, συνταγείσης τῆς ὑπ' ἀριθ. 36102/79 πράξεως τούτου, δραχμὰς διακοσίας χιλιάδας διακοσίας (200.200), ἀποζημίωσιν καθορισθεῖσαν δυνάμει τῆς ὑπ' ἀριθ. 1632/74 ἀποφάσεως τοῦ Μονομελοῦς Πρωτοδικείου Θεσσαλονίκης διὰ τὴν κατόπιν τῆς ὑπ' ἀριθ. 3489/73 πράξεως τακτοποιήσεως τοῦ Πολεοδομικοῦ Γραφείου Θεσσαλονίκης, κυρωθείσης διὰ τῆς ὑπ' ἀριθ. 39351/73 ἀποφάσεως τοῦ Νομάρχου Θεσσαλονίκης προσκύρωσιν εἰς τὴν ἐν Θεσσαλονίκῃ ἐπὶ τῆς παραλιακῆς λεωφόρου Μεγ. Ἀλεξάνδρου ἰδιοκτησίαν του, φερομένην ἐν τῇ ἄνω πράξει ὑπ' ἀριθ. 2, τμήματος οἰκοπέδου ἐκ τῆς ὑπ' ἀριθ. 6 ἰδιοκτησίας, φερομένης ἐπ' ὀνόματι τοῦ Ἑλληνικοῦ Δημοσίου, ὑπὸ στοιχεῖα 16—17—18—19—16 ἐκτάσεως 18,20 μ.τ., ἀποδοτέας εἰς τὸν ἀναγνωρισθησόμενον ἁρμοδίως δικαιοῦχον.

Ἐν Θεσσαλονίκῃ τῇ 13 Φεβρουαρίου 1980

Ὁ Πληρεξούσιος Δικηγόρος
ΓΕΩΡΓΙΟΣ ΚΟΚΟΡΟΠΟΥΛΟΣ

(Ἀριθ. τριπλ. ΙΖ' Δημοσ. Ταμ. Ἀθηνῶν 7951/23.2.80)